

Les Villas du Golf

Talmont-Saint-Hilaire

Villa Kingsbarnes

Plan d'ensemble



TABLEAU DES SURFACES TERRAINS

LE CLOS D'ALEXANDRA	770,00 m ²
VILLA THE PLAYERS	511,38 m ²
VILLA ROYAL LIVERPOOL	483,53 m ²
VILLA GULLANE	355,83 m ²
VILLA BETHPAGE	508,00 m ²
VILLA PEBBLE BEACH	545,18 m ²
VILLA AUGUSTA	470,07 m ²
VILLA VALDERRAMA	397,00 m ²
VILLA CARNOUSTIE	481,30 m ²
VILLA SAINT ANDREWS	475,93 m ²
VILLA SUNNINGDALE	468,80 m ²
VILLA BLUE MONSTER	485,25 m ²
VILLA TORREY PINES	421,63 m ²
VILLA THE K CLUB	410,12 m ²
VILLA KINGSBARNES	454,51 m ²

NOTA : Le présent document exprime la figure et les dispositions générales de la maison. Des variations peuvent intervenir en fonction des dispositions et réglementaires de la réalisation, tant en ce qui concerne les dimensions libres que l'équipement. Les retombées de poutres, faux plafonds, canalisations ne sont pas tous figurés et peuvent être modifiés pour des raisons techniques. Les éléments de mobilier et de cuisine sont représentés à titre indicatif. La surface des parties des locaux inférieure à 1m80 ne participent pas de la surface habitable et est donnée à titre indicatif. Les cotes et les surfaces ainsi que l'emplacement des gaines sont donnés à titre indicatif et sont susceptibles de légères variations techniques ou administratives.



Les Villas du Golf

Talmont-Saint-Hilaire

Villa Kingsbarnes

Sous-sol

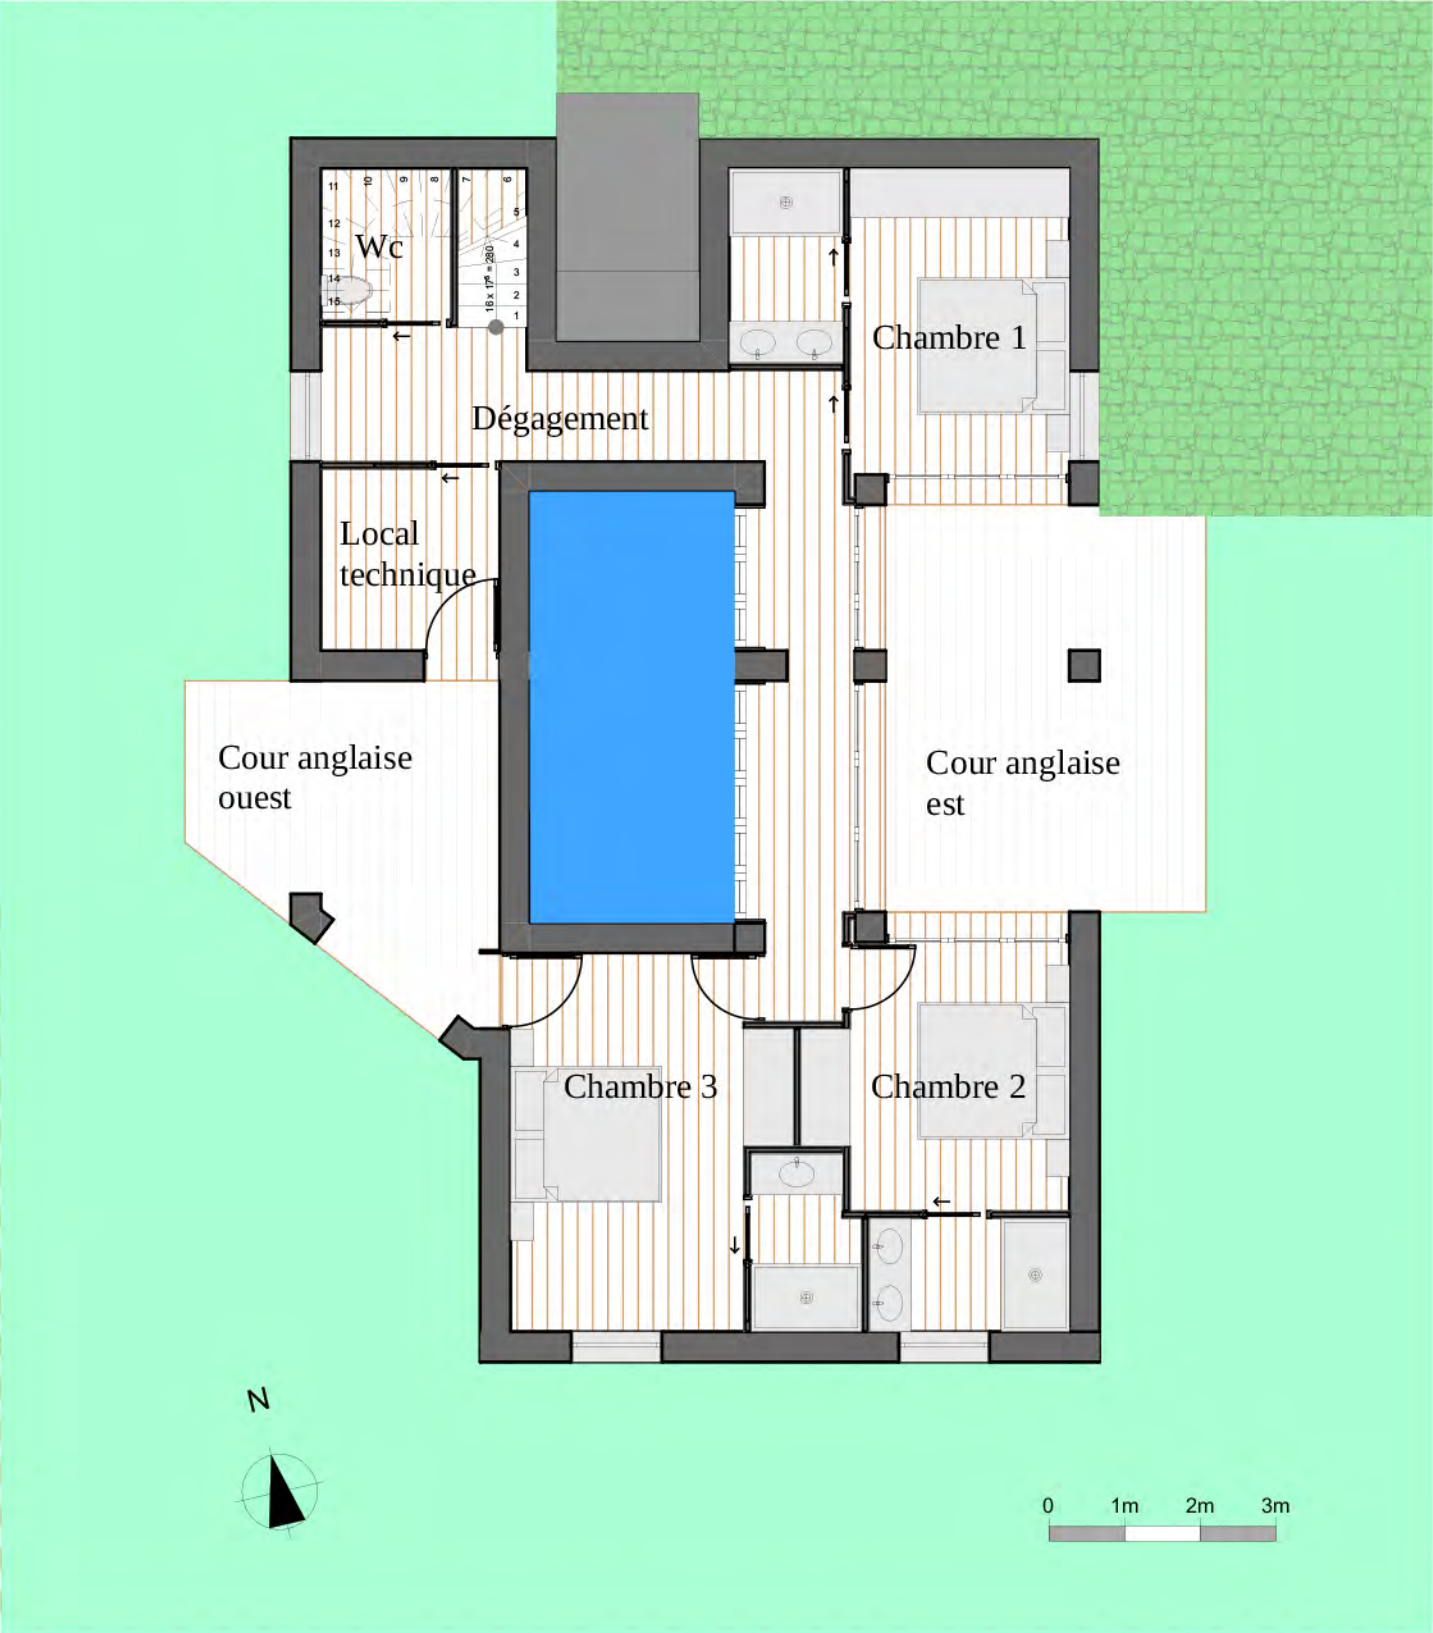


TABLEAU DES SURFACES

Sous-sol	
Dégagement	18,29 m ²
Local Technique	5,67 m ²
Chambre 1	11,74 m ²
Sdb Ch 1	3,87 m ²
Chambre 2	11,30 m ²
Sdb Ch 2	3,97 m ²
Chambre 3	16,63 m ²
Sdb Ch 3	3,22 m ²
Surface habitable	76,58 m ²
Rez-de-chaussée	
Entrée	11,52 m ²
Wc	1,60 m ²
Cuisine / Séjour	42,09 m ²
Sas Piscine	2,71 m ²
Piscine	37,98 m ²
Surface habitable	95,90 m ²
Etage	
Salon	27,52 m ²
Chambre 4	12,60 m ²
Sdb Ch 4	2,55 m ²
Wc Ch 4	1,65 m ²
Surface habitable	44,31 m ²
SURFACE HABITABLE	216,79 m ²
SOLARIUM	37,14 m ²
TERRASSE RDC	22,62 m ²
COUR ANGLAISE OUEST	14,15 m ²
COUR ANGLAISE EST	22,83 m ²
TERRAIN	454,51 m ²
ESPACE VERT	220,56 m ²

NOTA : Le présent document exprime la figure et les dispositions générales de la maison. Des variations peuvent intervenir en fonction des dispositions et réglementaires de la réalisation, tant en ce qui concerne les dimensions libres que l'équipement. Les retombées de poutres, faux plafonds, canalisations ne sont pas tous figurés et peuvent être modifiés pour des raisons techniques. Les éléments de mobilier et de cuisine sont représentés à titre indicatif. La surface des parties des locaux inférieure à 1m80 ne participent pas de la surface habitable et est donnée à titre indicatif. Les cotes et les surfaces ainsi que l'emplacement des gaines sont donnés à titre indicatif et sont susceptibles de légères variations techniques ou administratives.



Les Villas du Golf

Talmont-Saint-Hilaire

Villa Kingsbarnes

Rez-de-chaussée



TABLEAU DES SURFACES

Sous-sol	
Dégagement	18,29 m ²
Local Technique	5,67 m ²
Chambre 1	11,74 m ²
Sdb Ch 1	3,87 m ²
Chambre 2	11,30 m ²
Sdb Ch 2	3,97 m ²
Chambre 3	16,63 m ²
Sdb Ch 3	3,22 m ²
Surface habitable	76,58 m ²
Rez-de-chaussée	
Entrée	11,52 m ²
Wc	1,60 m ²
Cuisine / Séjour	42,09 m ²
Sas Piscine	2,71 m ²
Piscine	37,98 m ²
Surface habitable	95,90 m ²
Etage	
Salon	27,52 m ²
Chambre 4	12,60 m ²
Sdb Ch 4	2,55 m ²
Wc Ch 4	1,65 m ²
Surface habitable	44,31 m ²
SURFACE HABITABLE 216,79 m ²	
SOLARIUM	37,14 m ²
TERRASSE RDC	22,62 m ²
COUR ANGLAISE OUEST	14,15 m ²
COUR ANGLAISE EST	22,83 m ²
TERRAIN	454,51 m ²
ESPACE VERT	220,56 m ²

NOTA : Le présent document exprime la figure et les dispositions générales de la maison. Des variations peuvent intervenir en fonction des dispositions et réglementaires de la réalisation, tant en ce qui concerne les dimensions libres que l'équipement. Les retombées de poutres, faux plafonds, canalisations ne sont pas tous figurés et peuvent être modifiés pour des raisons techniques. Les éléments de mobilier et de cuisine sont représentés à titre indicatif. La surface des parties des locaux inférieure à 1m80 ne participent pas de la surface habitable et est donnée à titre indicatif. Les cotes et les surfaces ainsi que l'emplacement des gaines sont donnés à titre indicatif et sont susceptibles de légères variations techniques ou administratives.



Les Villas du Golf

Talmont-Saint-Hilaire

Villa Kingsbarnes

Etage

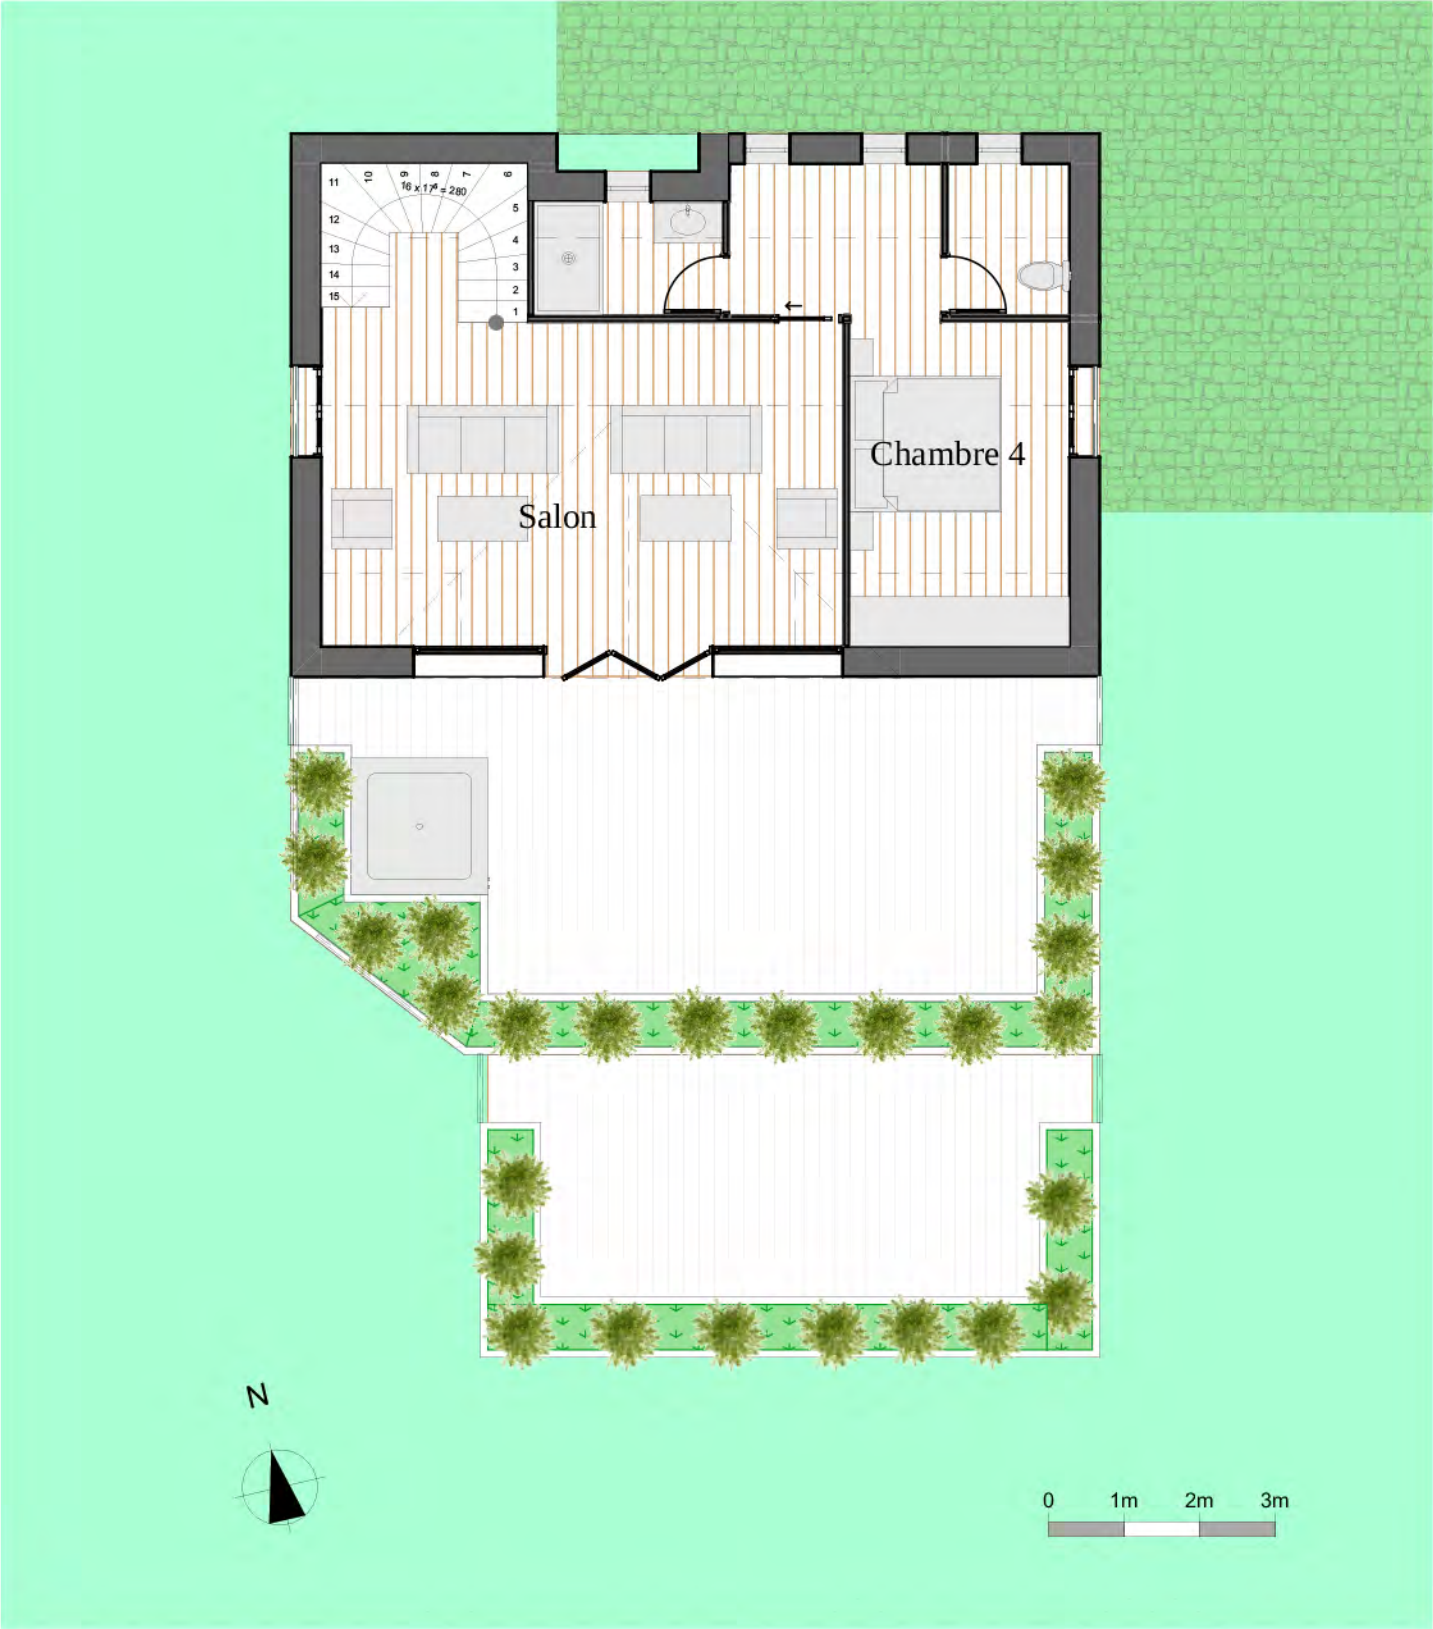


TABLEAU DES SURFACES

Sous-sol	
Dégagement	18,29 m ²
Local Technique	5,67 m ²
Chambre 1	11,74 m ²
Sdb Ch 1	3,87 m ²
Chambre 2	11,30 m ²
Sdb Ch 2	3,97 m ²
Chambre 3	16,63 m ²
Sdb Ch 3	3,22 m ²
Surface habitable	76,58 m ²
Rez-de-chaussée	
Entrée	11,52 m ²
Wc	1,60 m ²
Cuisine / Séjour	42,09 m ²
Sas Piscine	2,71 m ²
Piscine	37,98 m ²
Surface habitable	95,90 m ²
Etage	
Salon	27,52 m ²
Chambre 4	12,60 m ²
Sdb Ch 4	2,55 m ²
Wc Ch 4	1,65 m ²
Surface habitable	44,31 m ²
SURFACE HABITABLE 216,79 m ²	
SOLARIUM	37,14 m ²
TERRASSE RDC	22,62 m ²
COUR ANGLAISE OUEST	14,15 m ²
COUR ANGLAISE EST	22,83 m ²
TERRAIN	454,51 m ²
ESPACE VERT	220,56 m ²

NOTA : Le présent document exprime la figure et les dispositions générales de la maison. Des variations peuvent intervenir en fonction des dispositions et réglementaires de la réalisation, tant en ce qui concerne les dimensions libres que l'équipement. Les retombées de poutres, faux plafonds, canalisations ne sont pas tous figurés et peuvent être modifiés pour des raisons techniques. Les éléments de mobilier et de cuisine sont représentés à titre indicatif. La surface des parties des locaux inférieure à 1m80 ne participent pas de la surface habitable et est donnée à titre indicatif. Les cotes et les surfaces ainsi que l'emplacement des gaines sont donnés à titre indicatif et sont susceptibles de légères variations techniques ou administratives.

